


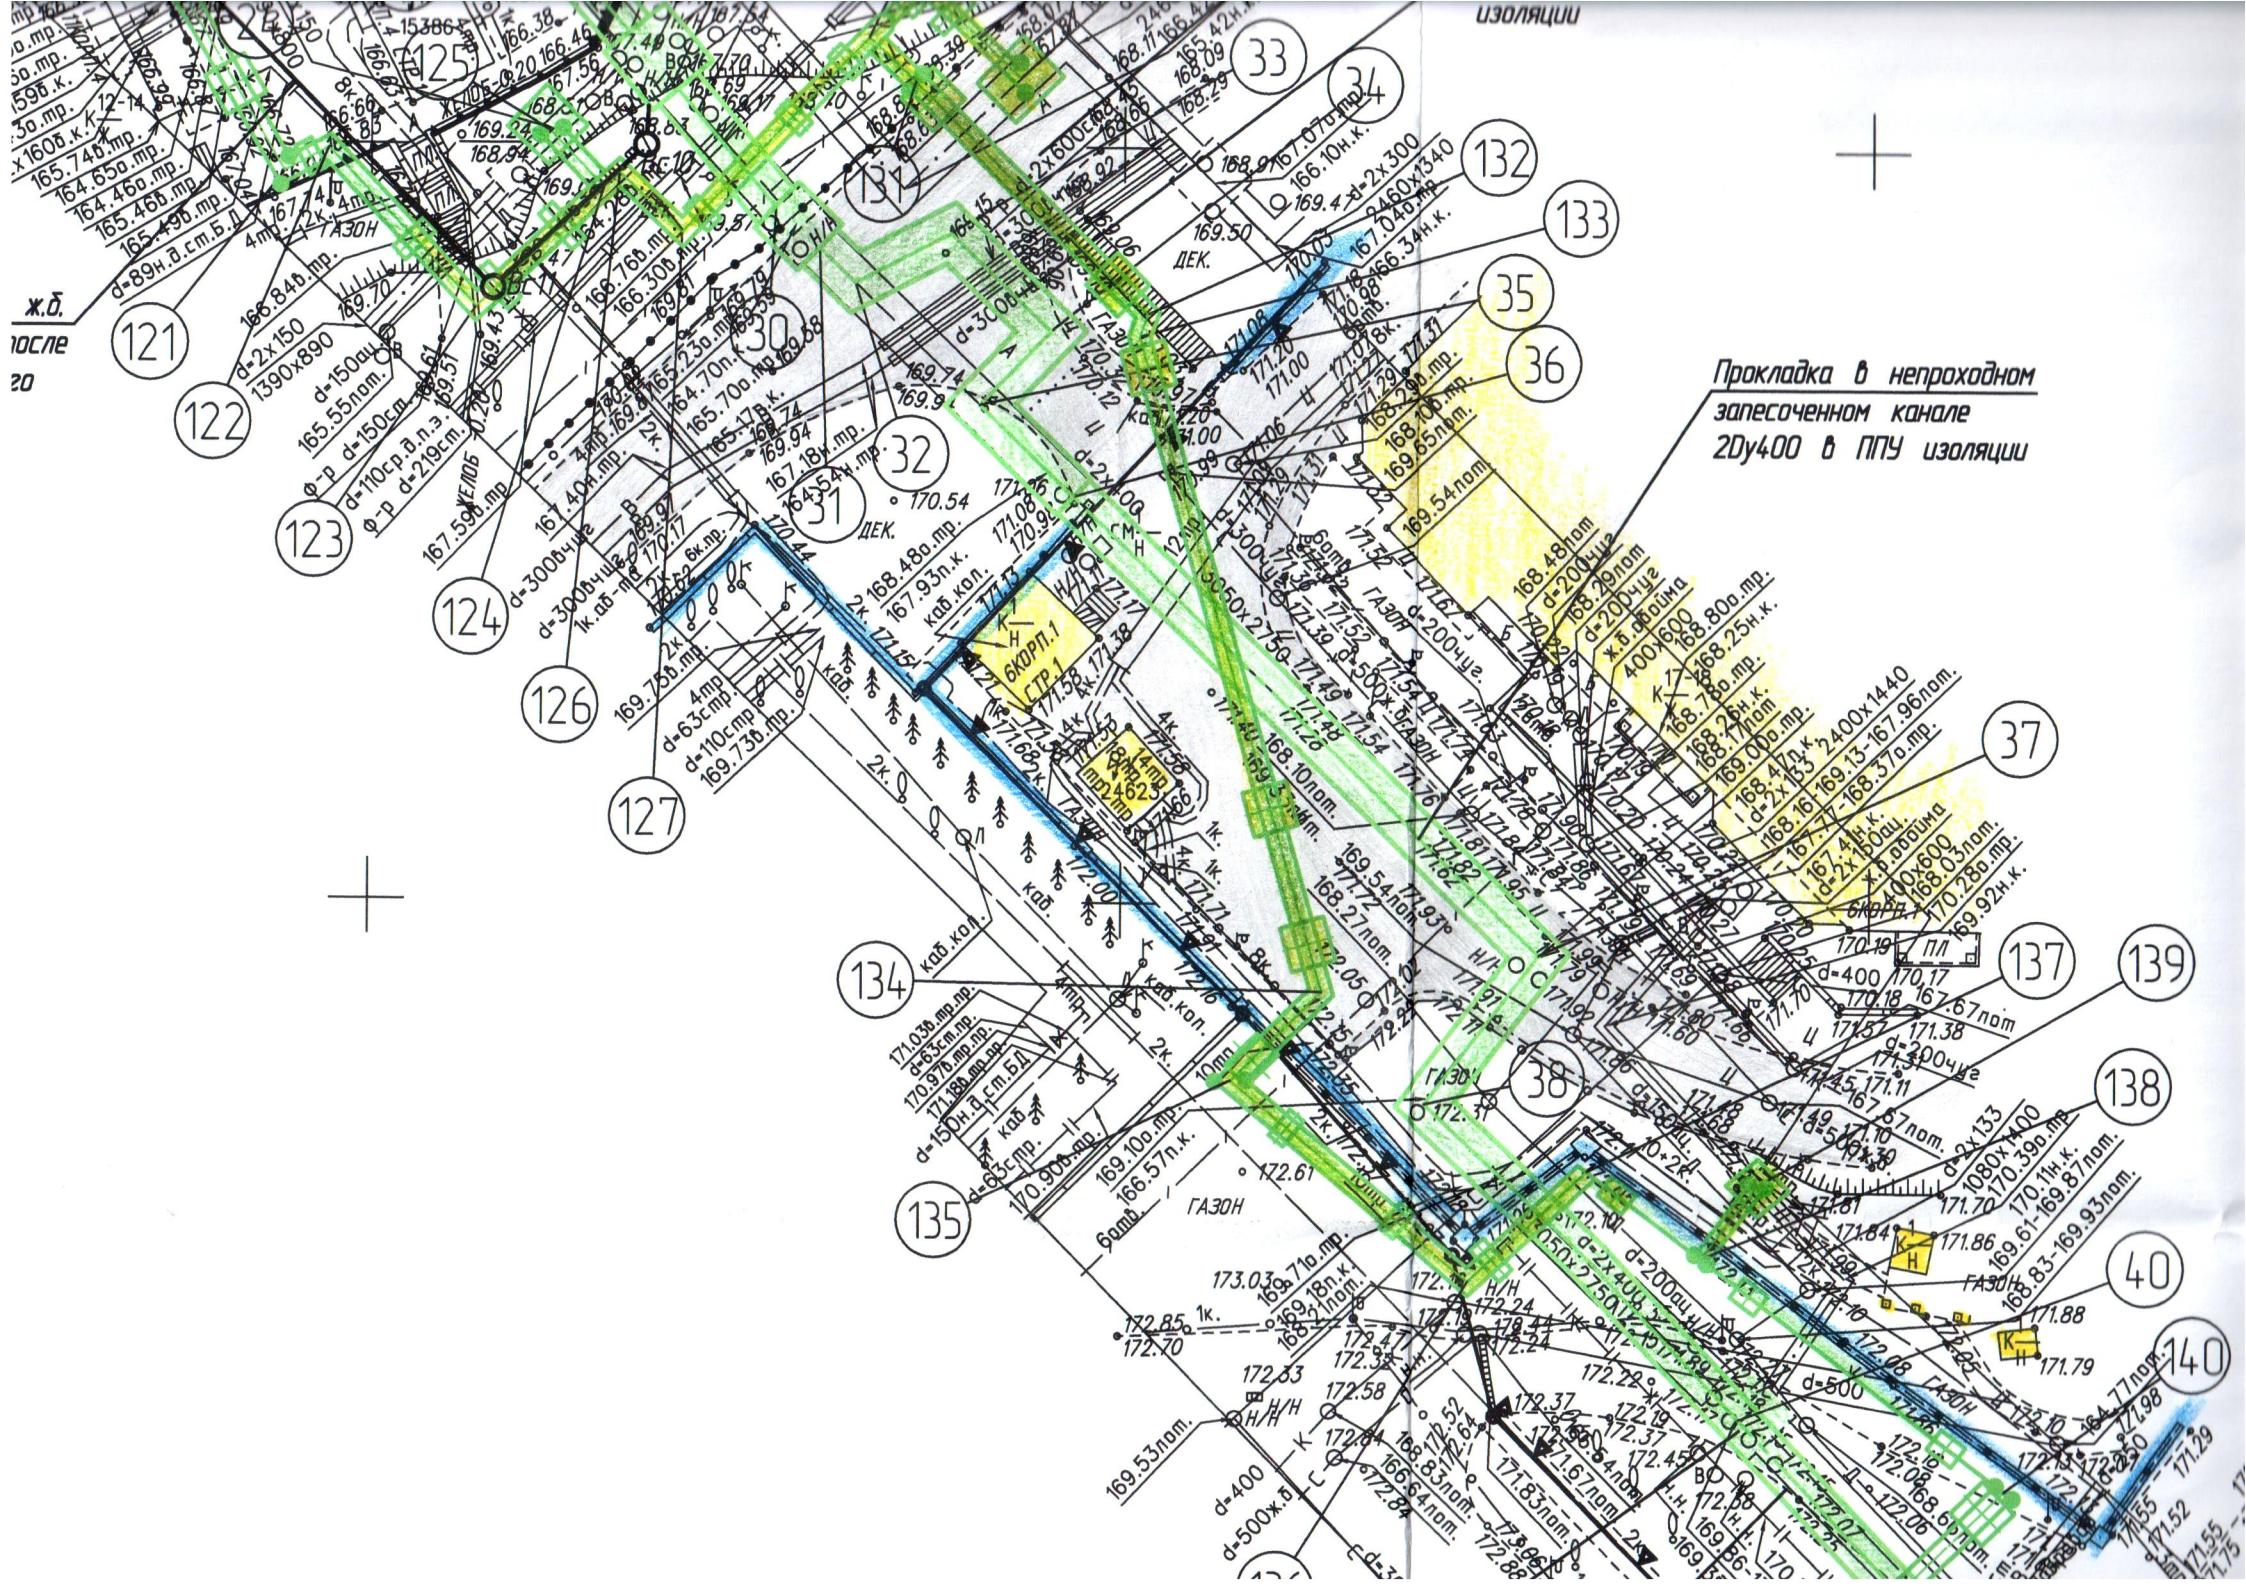

Прокладка в непроходном  
запесоченном канале  
2Du400 в ППУ изоляции